


נספח ה'

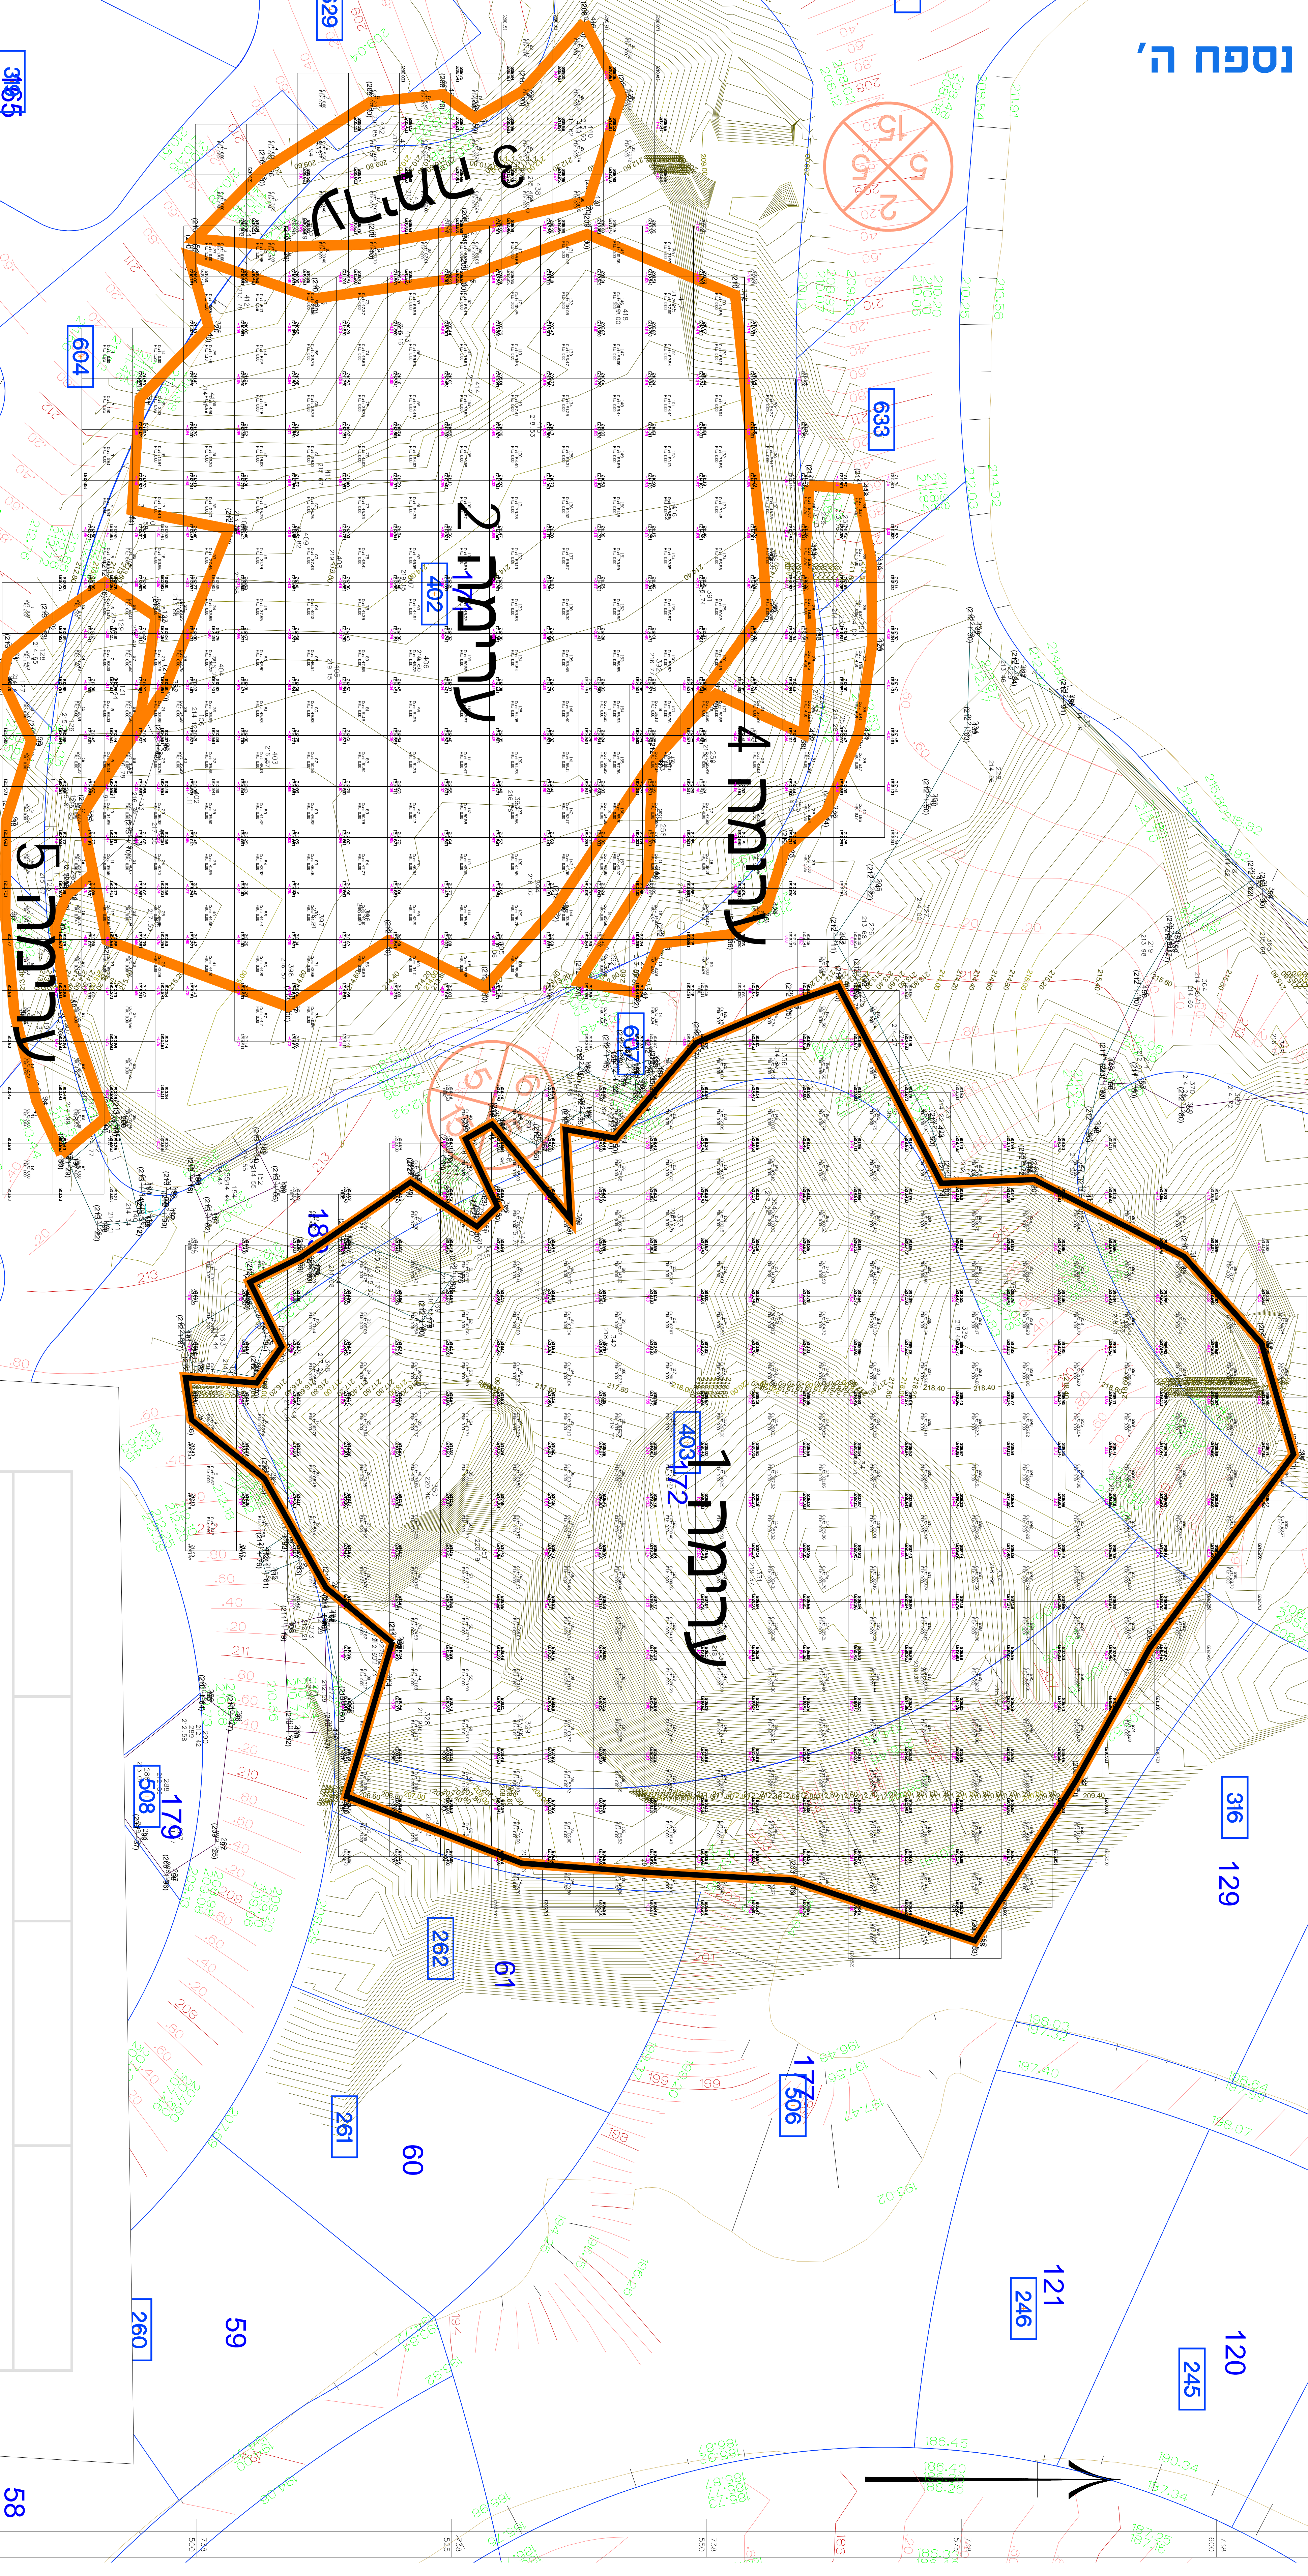


**164** ערימות טרילי ופטרות - שכונת קוטש  
**163** פוריקט -  
**169** מכולת  
**170** מקום -  
**168** מכולת גוממת - שכונת קוטש

**169** **323**  
**169** **324**  
**170**

2009-26  
 17-02-2026  
 815  
 169000

ז.נ.מ.  
 169000  
 170

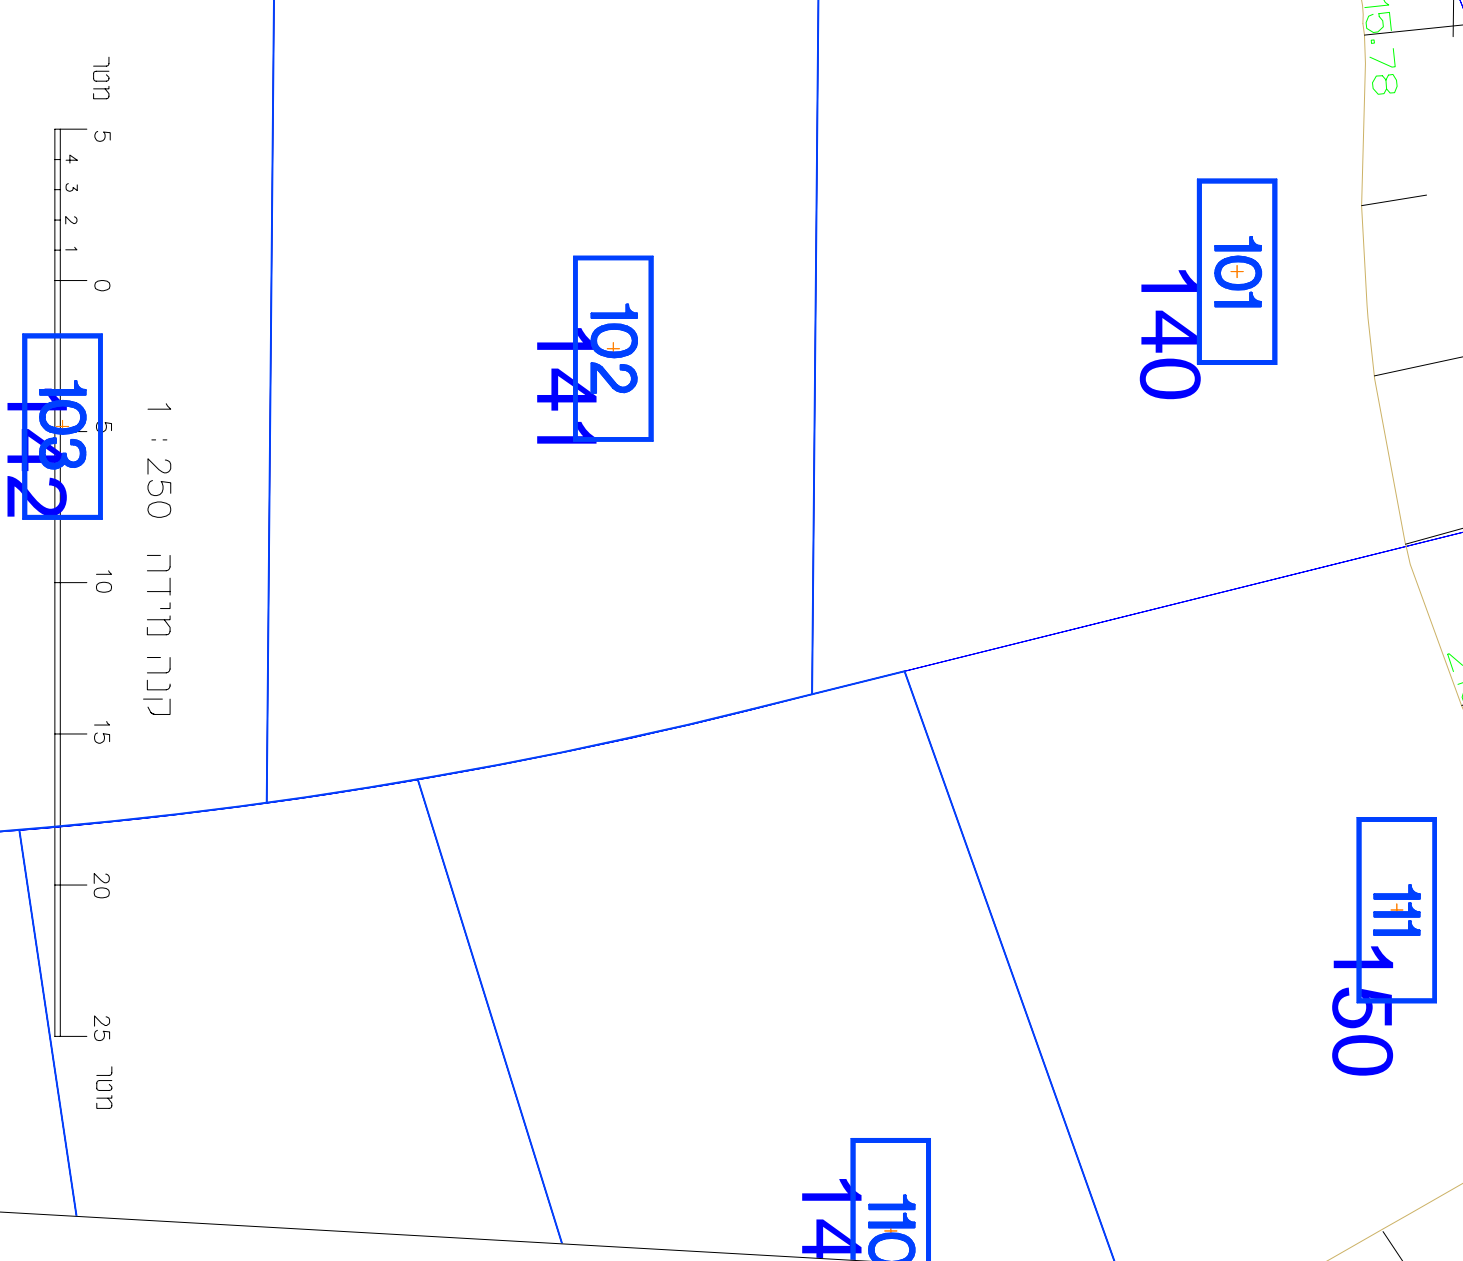

ריכוז נמות ערימות ממדידה בתאריך 31-1-2026		
יחסית לאותו תכנון מהחיישוב הקודם .		
ערימה 1	40271.74 מ"ק	1 ערימה
ערימה 2	8800.37 מ"ק	2 ערימה
ערימה 3	1054 מ"ק	3 ערימה
ערימה 4	938.43 מ"ק	4 ערימה
ערימה 5	768.75 מ"ק	5 ערימה
ערימה 6	5029.94 מ"ק	6 ערימה